


VYSVETLIVKY:	
STAV	NÁVRH
HRANICA KATASTRÁLNEHO ÚZEMIA	
HRANICA ZASTAVANÉHO ÚZEMIA	
VODNÉ PLOCHY A TOKY	
	VVT - vodohospodársky významný vodný tok Chotárny kanál, kanál Gabčíkovo - Nárada, kanál Nárada - Vrblina, kanál Medvedov - Vrblina
	DVT - drobný vodný tok Smradlavý kanál, Smradlavé rameno, Gazdovský kanál, Horný Dieľ, bezmenné prítoky, kanály
SÚČASNÁ KRAJINNÁ ŠTRUKTÚRA	
STAV	NÁVRH
	VEREJNÁ ZELEN'
	VYHRADENÁ ZELEN' areály (ihrisko, rekreácia, družstvo)
	VYHRADENÁ ZELEN' cintorín, pohrebisko
VEREJNÉ DOPRAVNÉ VYBAVENIE	
	CESTA II. TRIEDY; II/506
	CESTY MIESTNE SPEVNENÉ
	CESTY MIESTNE NESPEVNENÉ
	CESTY POĽNÉ SPEVNENÉ
	CESTY POĽNÉ NESPEVNENÉ
	CYKLISTICKÁ KOMUNIKÁCIA
	MOST
POĽNOHOSPODÁRSKA PÔDA	
ORNÁ PÔDA	
	HRANICA BPEJ (bonitovaná pôdno-ekologická jednotka)
0002002/2	SKUPINA BPEJ / KÓD BPEJ
0019002/1NP	NAJKVALITNEJŠIA POĽNOHOSPODÁRSKA PÔDA
	1 SKUPINA KVALITY POĽNOHOSPODÁRSKEJ PÔDY
	2 SKUPINA KVALITY POĽNOHOSPODÁRSKEJ PÔDY
	3 SKUPINA KVALITY POĽNOHOSPODÁRSKEJ PÔDY
	5 SKUPINA KVALITY POĽNOHOSPODÁRSKEJ PÔDY
	6 SKUPINA KVALITY POĽNOHOSPODÁRSKEJ PÔDY
	7 SKUPINA KVALITY POĽNOHOSPODÁRSKEJ PÔDY
SÚČASŤ POĽNOHOSPODÁRSKEHO DRUHU POZEMKU	
	TTP - TRVALÉ TRÁVNE PORASTY lúky, pasienky
	NDV - NELESNÁ DREVINOVÁ VEGETÁCIA stromy, kry
LESNÁ PÔDA	
	HOSPODÁRSKE LESY produkcia dreva a ostatných lesných produktov
	zabezpečenie sa významne zmení spôsob hospodárenia oproti bežnému hospodáreniu
	OCHRANNÉ PÁSMO LESOV 50m

PLOCHY PERSPEKTÍVNEHO ODŇATIA PÔDY
záhrada, orná pôda, TTP

	B	I. ETAPA
	POV1	ZDP - zmena druhu pozemku
	C	I. ETAPA
	B. PRV	II. ETAPA
	PRV	III. ETAPA

lokality v II. a III. etape môžu byť použité až po zaplnení lokalít v I. etape na 85%

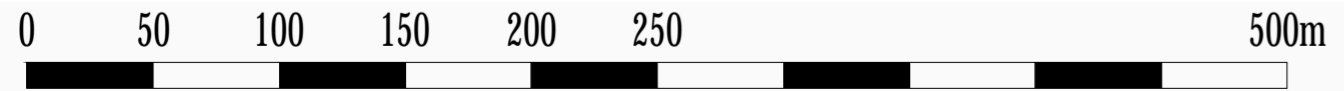

ÚZEMNÝ PLÁN - prerokovanie

OBEC NÁRAD
OKRES DUNAJSKÁ STREDA, TRNAVSKÝ KRAJ

PERSPEKTÍVNE POUŽITIE POĽNOHOSPODÁRSKEHO PÔDNEHO FONDU A LESNÉHO PÔDNEHO FONDU NA NEPOĽNOHOSPODÁRSKE ÚČELY - správne územie obce

9a

MIERKA 1 : 10 000

2022

OBSTARÁVATEĽ: Obec Nárada, Jozef Lukács - starosta obce, Nárada č. 78, 930 06 Nárada, 0918 625 147, obec.narad@gmail.com
ZHOTOVITEĽKA: Ing. arch. Janka Privalincová, Nitra, 0905 116 554, jprivalincova@gmail.com
ODBORNE SPÓSIBILÁ OSOBA NA OBSTARANIE ÚPD: Bc. Beáta Nagyová, Kraľovíčovce Kračany, 0905 716 201, nagyova.beata@wm.sk

